資料１

○動物再出発支援フロー

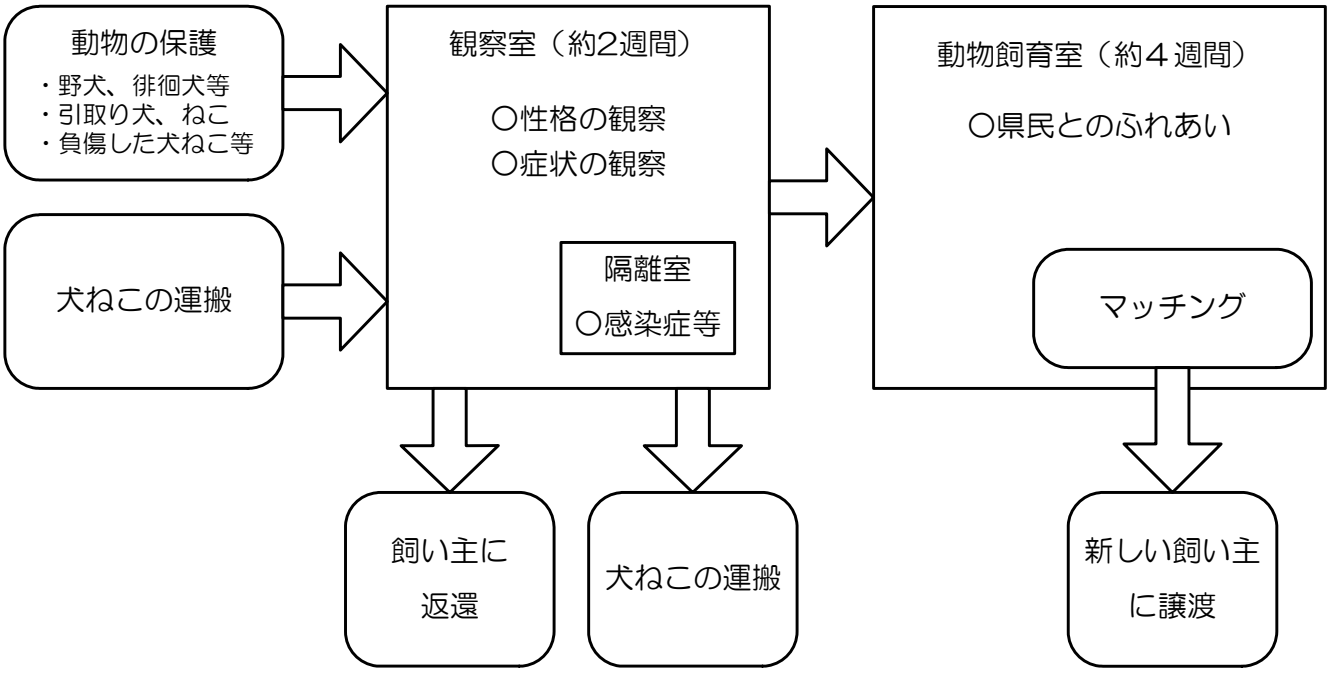

図2-1　調査平面図　S=1:1000

ボーリング柱状図

調　査　名　平成19年度　ふれあい　第1-00-00-95号

ボーリングNo.

事業・工事名　人と動物のふれあい拠点施設地質調査委託

シートNo.

ボーリング名	No.1	調査位置	長岡市関原町　地内			北緯	37° 26′ 13″
発注機関	新潟県土木部都市局			調査期間	平成20年1月21日 ～ 20年1月24日	東経	138° 45′ 54″
調査業者名	株式会社　新協地質 電話（025-244-7866）	主任技師	高　豪	現場代理人	渡辺　愛	コア鑑定者	渡辺　愛	ボーリング責任者	佐藤　衛
孔口標高	110.90m	角度	180°上 90° 下0° 0°	方向	北0° 270°西 90°東 180°南	地盤勾配	水平0° 鉛直90°	試錐機	YBM-05	ハンマー落下用具	コーンプーリー
総掘進長	15.50m							エンジン	ヤンマー　NFAD-8	ポンプ	カノー　V5-P

標尺(m)	標高(m)	層厚(m)	深度(m)	柱状図	土質区分	色調	相対密度	相対稠度	記事	孔内水位(m)／測定月日	標準貫入試験 深度(m)	10cmごとの打撃回数 0～10	10～20	20～30	打撃回数／貫入量(cm)	N値 0 10 20 30 40 50	原位置試験 深度(m)	試験名および結果	試料採取 深度(m)	試料番号	採取方法	室内試験	掘進月日
1									・全体的に不均質で、礫混じり砂を主体とする。 ・最大コア長100mm程度の硬質な礫を混入する。 ・含水量は少ない。 ・0.45～0.80m、礫の混入少なく、細砂主体となる。 ・0.80～1.20m、礫混じりシルトからなる。 ・2.00～3.00m、礫の混入が多い。 ・2.70m～、シルトを多く混入する。 ・5.20m～、φ20-40mmの礫を点在する細砂が主体となる。		1.15	4	5	5	14/30	14							
2					盛土・礫混じり砂	黄褐～灰褐					1.45												
											2.15	20	8	6	34/30	34							
3											2.45												
											3.15	13	9	5	27/30	27							
4											3.45												
											4.15	4	5	5	14/30	14							
5											4.45												
											5.15	2	4	6	12/30	12							
6	104.60	6.30	6.30							1/24 6.55 ▽	5.45												
											6.15	5	6	8	19/30	19							
7											6.45												
											7.15	10	12	16	38/30	38							
8											7.45												
											8.15	9	12	15	36/30	36							
9											8.45												
											9.15	9	11	14	34/30	34							
10	100.80	3.80	10.10		風化砂岩	茶褐			・中～細粒砂岩からなるが、岩芯まで風化してコアは茶褐色を呈する。 ・全体的に固結度低く、コアは指圧で崩れる。 ・7.00m付近まで所々にシルト岩を挟在する。深度6.50～6.80m間は層厚30cmで挟在する。		9.45												
											10.15	6	7	6	19/30	19							
11											10.45												
											11.15	7	8	9	24/30	24							
12											11.45												
											12.15	5	8	12	25/30	25							
13											12.45												
											13.15	8	8	11	27/30	27							
14											13.45												
											14.15	9	10	12	31/30	31							
15	95.40	5.40	15.50		風化砂岩・シルト岩互層	茶褐			・全体的に砂岩が優勢で、シルト岩を層厚5-15cm程度で挟在する。 ・砂岩は、細粒砂岩からなるが、微細粒な部分もある。 ・砂岩部分の固結度は低く、指圧でコアは崩れる。 ・シルト岩部分は半固結状で、ナイフで削れる程度の硬さである。 ・層理面は約10°で傾斜する。 ・クラックは少ないが、クラック部分は酸化して褐色呈する。 ・14.50m～、シルト岩が主体となる。		14.45												
											15.15	8	8	6	22/30	22							
16											15.45												
17																							
18																							
19																							
20																							
21																							
22																							
23																							
24																							

ボーリング柱状図

調　査　名　平成19年度　ふれあい　第1-00-00-95号

ボーリングNo.

事業・工事名　人と動物のふれあい拠点施設地質調査委託

シートNo.

ボーリング名	No.2	調査位置	長岡市関原町　地内			北緯	37° 26′ 13″
発注機関	新潟県土木部都市局			調査期間	平成 20年 1月 25日 ～ 20年 1月 29日	東経	138° 45′ 57″
調査業者名	株式会社　新協地質 電話（025-244-7866）	主任技師	高　豪	現場代理人	渡辺　愛	コア鑑定者	渡辺　愛	ボーリング責任者	佐藤　衛
孔口標高	107.56m	角度	上 180° 90° 下 0° 0°	方向	北 0° 西 270° 90° 東 180° 南	地盤勾配	鉛直 90° 水平 0°	使用機種	試錐機	YBM-05	ハンマー落下用具	コーンプーリー
総掘進長	15.50m								エンジン	ヤンマー　NFAD-8	ポンプ	カノー　V5-P

標尺 (m)	標高 (m)	層厚 (m)	深度 (m)	柱状図	土質区分	色調	相対密度	相対稠度	記事
1	106.31	1.25	1.25		盛土・泥じり礫砂	灰褐～茶褐			・最大φ20-30mmの礫を混入する細砂からなる。 ・含水量は少ない。 ・0.70～1.25m、黄褐色の風化シルト岩の転石を混入する。
2					盛土・土質粘土シルト	灰～濃緑灰			・不均質に細砂を混入する。 ・1.50m付近まで砂質シルトが優勢となる。 ・1.70m～、凝灰質な強風化シルト岩状を呈する。
3	104.21	2.10	3.35						
4	103.81	0.40	3.75		風化シルト岩	茶褐～灰褐			・下部に細粒砂岩層を挟在する。
5									
6									
7									
8					風化砂岩	褐～茶褐			・中～細粒砂岩からなるが、岩芯まで風化してコアは褐～茶褐色呈する。 ・固結度は低い～中位程度で、固結度低い部分のコアは指圧で崩れる。 ・層厚1cm程度でシルト岩層を挟在する。 ・5.60～5.80m、微細粒砂岩となる。 ・7.00～7.30m、風化シルト岩を挟在する。 ・12.80m～、風化程度強くなり、固結度も低くなる。 ・13.00m～、細粒砂岩主体となる。 ・13.45～13.80m、砂質シルト岩を挟在する。
9									
10									
11									
12									
13									
14									
15	92.06	11.75	15.50						
16									
17									
18									
19									
20									
21									
22									
23									
24									

孔内水位(m)／測定月日：1/28 3.85

標準貫入試験

深度 (m)	10cmごとの打撃回数 0～10	10～20	20～30	打撃回数／貫入量(cm)	N値
1.15	2/12	2/11	2/12	6/35	5
1.50					
2.15	2	2	3/11	7/31	7
2.46					
3.15	5	7	14	26/30	26
3.45					
4.15	6	8	13	27/30	27
4.45					
5.15	16	16	15	47/30	47
5.45					
6.15	11	17	18	46/30	46
6.45					
7.15	6	9	27	42/30	42
7.45					
8.15	14	16	20/8	50/28	54
8.43					
9.15	13	17	20/9	50/29	52
9.44					
10.15	12	14	17	43/30	43
10.45					
11.15	12	13	15	40/30	40
11.45					
12.15	12	13	13	38/30	38
12.45					
13.15	8	10	12	30/30	30
13.45					
14.15	9	12	14	35/30	35
14.45					
15.15	7	9	12	28/30	28
15.45					

原位置試験

深度 (m)	試験名および結果

試料採取

深度 (m)	試料番号	採取方法

室内試験

掘進月日

ボーリング柱状図

調　査　名　平成19年度　ふれあい　第1-00-00-95号

ボーリングNo.

事業・工事名　人と動物のふれあい拠点施設地質調査委託

シートNo.

ボーリング名	No.3	調査位置	長岡市関原町　地内			北緯	37° 26′ 14″
発注機関	新潟県土木部都市局			調査期間	平成 20年 1月 30日 ～ 20年 2月 4日	東経	138° 45′ 55″
調査業者名	株式会社　新協地質 電話（025-244-7866）	主任技師	高　豪	現場代理人	渡辺　愛	コア鑑定者	渡辺　愛	ボーリング責任者	佐藤　衛
孔口標高	107.27m	角度	180° 上 90° 下 0° 0°	方向	北 0° 270° 西 90° 東 180° 南	地盤勾配	鉛直 水平0° 90°	使用機種	試錐機	YBM-05	ハンマー落下用具	コーンプーリー
総掘進長	20.50m								エンジン	ヤンマー　NFAD-8	ポンプ	カノー　V5-P

標尺 (m)	標高 (m)	層厚 (m)	深度 (m)	柱状図	土質区分	色調	相対密度	相対稠度	記事
1	106.27	1.00	1.00		盛土・礫混じり砂	灰褐～茶褐			・礫混じり細砂主体で、0.50～0.75m間はシルト分を多く混入する。 ・φ15-30mmの礫を点在する。
2	105.07	1.20	2.20		盛土・砂質シルト	灰褐			・1.50m～、層厚5-10cmで微細砂の薄層を挟在する。 ・コアは強風化岩状を呈する。 ・所々、酸化して褐色呈する。
3	103.52	1.55	3.75		強風化砂岩	茶褐			・細粒砂岩主体に、2.20～2.70m間は砂質シルト岩を挟在する。 ・所々にシルト岩を層厚10-20cm程度で挟在する。 ・固結度は低く、コアは指圧で崩れる。
4									
5					強風化シルト岩	灰褐			・4.00m付近まで砂岩の薄層を挟在する。 ・凝灰質。 ・固結度低い。 ・5.50～5.60m、茶褐色の砂岩をレンズ状に挟在する。
6	101.27	2.25	6.00						
7									
8					風化砂岩	茶褐～黄茶			・中～細粒砂岩からなるが、岩芯まで風化してコアは茶褐～黄茶色呈する。 ・固結度低く～中位程度で、低い部分のコアは指圧で崩れる。 ・礫状にシルト岩を混入する部分ある。 ・8.00～10.00m、粒子が細かくなる。 ・8.20～8.30m、シルト岩挟在する。 ・9.50m～、コアが若干硬くなる。 ・14.65m～、粒子が細かくなる。
9									
10									
11									
12									
13									
14									
15	91.72	9.55	15.55						
16					砂質シルト岩	暗灰			・コアは短柱～長棒状で採取され、ナイフで削れる程度の硬さ。 ・15.55～15.70m、茶褐色呈する。 ・15.70m、微細粒砂岩を層厚3cmで挟在する。 ・17.80m～、所々に20°，60°程度のクラックがあり、19.00m以深でやや多くなる。 ・19.90m～、褐色を帯びる部分ある。
17									
18									
19									
20	86.77	4.95	20.50						
21									
22									
23									
24									

孔内水位(m)／測定月日：2/1 6.85▽

標準貫入試験

深度 (m)	10cmごとの打撃回数 0～10	10～20	20～30	打撃回数／貫入量 (cm)	N値
1.15	1/13	1/12	1	3/35	3
1.50～2.15	2	3	5	10/30	10
2.45～3.15	3	5	5	13/30	13
3.45～4.15	3/12	3	3/8	9/30	9
4.45～5.15	3	4	5	12/30	12
5.45～6.15	3	4	6	13/30	13
6.45～7.15	6	8	9	23/30	23
7.45～8.15	4	7	9	20/30	20
8.45～9.15	5	6	10	21/30	21
9.45～10.15	7	7	10	24/30	24
10.45～11.15	7	6	6	19/30	19
11.45～12.15	6	7	9	22/30	22
12.45～13.15	6	7	7	20/30	20
13.45～14.15	4	4	4	12/30	12
14.45～15.15	3	4	5	12/30	12
15.45～16.15	8	12	17	37/30	37
16.45～17.15	9	13	19	41/30	41
17.45～18.15	7	8	11	26/30	26
18.45～19.15	5	6	7	18/30	18
19.45～20.15	7	7	8	22/30	22
20.45					

原位置試験

深度 (m)	試験名および結果

試料採取 深度 (m)	試料番号	採取方法	室内試験	掘進月日
				1-30
				2-5

資料３

○基本設計図書一覧

◇表紙・目次 (1) 建築（総合）・基本設計 ・敷地案内図 ・計画説明書（基本性能について） ・外観パース ・配置図 ・各階平面図 ・立面図（各面） ・断面図（２面以上） ・矩計図（主要部詳細図） ・仕上げ表 ・面積表及び求積図 ・工事費概算書 ・ランニングコスト算定説明書 ・建設等工程計画書 (2) 建築（構造）・基本設計 ・構造計画概要書 (3) 電気設備・基本設計 ・電気設備計画概要書 ・電気設備計画図（系統図、主要機器配置図） ・各種技術資料 (4) 機械設備・基本設計 ・給排水衛生設備計画概要書 ・空気調和換気設備計画概要書 ・ガス設備計画概要書 ・機械設備計画図（系統図、主要機器配置図） ・各種技術資料 (5) 上記(1)～(4)のCADデータを含む電子データ	(1)～(5)について、各４部（原本１部、製本３部）提出すること。 上記のほか、外観パース（写真ｶﾗｰｷｬﾋﾞﾈ版）を３部提出すること。

資料４

○実施設計図書一覧

１ 実施設計図（第二原図、CAD データCD-ROM１式共）	１式
２ 実施設計図（二ツ折製本）	１部
３ 構造計算書	２部
４ 工事内訳書	４部
５ 数量調書	２部
６ 実施設計図の縮小版Ａ３版（第二原図）	１式
７ 実施設計図の縮小版Ａ３版（二ツ折製本）	３部
８ 透視図・外観２面（着色、額入・額サイズＢ２程度）	１式
９ 打合記録（各関係部所ごとに整理しファイル綴じ）	２部
１０ 各種申請書類	１式
１１ 容量計算書	２部
１２ ＣＡＳＢＥＥ	１式

◇実施設計図の図面一覧

□建築図
- 表紙図面リスト
- 特記仕様書
- 位置図
- 配置図
- 求積図
- 内外仕上げ表
- 各階平面図
- 立面図
- 断面図
- 天井伏図
- 矩計図
- 階段詳細図
- 便所詳細図
- 各平面詳細図
- 各展開図
- 各詳細図
- 各家具詳細図
- 建具配置図
- 建具リスト
- 建具参考図
- 仮設図
- 屋外付帯配置図
- 屋外付帯詳細図
- サイン計画図
- その他必要図面

□構造図
- 標準図（鉄筋コンクリート構造配筋標準図）
- 標準図（鉄骨構造工作標準図）
- 杭打工事特記仕様書
- ボーリング位置図
- 土質柱状図
- 杭伏図
- 基礎伏図
- 各階伏図
- 各階壁伏図
- 軸組図
- 基礎リスト
- 柱リスト
- 地中梁リスト
- 大梁リスト
- 小梁リスト
- 壁リスト
- 床版リスト
- その他配筋リスト
- 架構図
- その他必要図面

□植栽図
- 表紙図面リスト
- 特記仕様書
- 位置図
- 植栽計画図

□電気設備図
- 表紙図面リスト
- 特記仕様書
- 位置図
- 配置図
- 幹線系統図
- 各階配線図（幹線、動力、差込記入、分電盤結線図）
- 各階配線図（電灯記入、凡例も含む）
- 照明器具姿図
- 弱電系統図
- 各階配線図（弱電）
- 弱電姿図
- 火災報知機系統図
- 各階配線図（火災報知機）
- その他の図面

□機械設備図
- 表紙図面リスト
- 特記仕様書
- 位置図
- 配置図
- 配管縦横断図
- 各設備系統図
- 各階平面図
- 各平面詳細図
- 衛生器具リスト
- 機器リスト
- その他の図面
- 屋外付帯配置図

◇工事内訳書作成要領

・ 工事内訳用紙は建築工事内訳書標準式（国土交通大臣官房官庁営繕部監修）に準ずる。
・ 数量拾い出しは建築積算研究会の建築数量積算基準に準じ行うこと。

◇容量計算書の内容

□電気設備	□機械設備
・ 電灯、電力の負荷計算書・変圧器容量計算書 ・ 幹線容量計算書 ・ 短絡容量計算書 ・ 照度計算書（非常照明を含む） ・ 放送の増巾器計算書 ・ テレビ共聴減衰量計算書 ・ 避雷針、テレビアンテナ、ポール等の風圧計算書 ・ 機器等耐震検討計算書	・ 給水計算書 ・ 排水計算書 ・ 消火設備容量計算書 ・ 給湯容量計算書 ・ 空調負荷計算書及びシステム検討書 ・ 騒音・防音計算書 ・ 光熱水費計算書 ・ 給排水・消防関係事前協議書等 ・ 機器等耐震検討計算書

資料５

○完成図書一覧

提出書類	必要部数
業務完了届 調査・設計・建設・工事監理業務）	１部
工事記録写真	１部 ・ネガ、データ
完成図	・二つ折り黒文字製本　１部 ・縮小版Ａ３版二つ折り黒文字製本　３部 ・第二原図１部及びＣＡＤデータ(CD-ROM)　１式 ・縮小版Ａ３版マイラー原図　１式 （マイクロネガ共）
什器鍵備品の配置図・リスト	・全体　２部 ・各機能（当該機能の部分）　各１部
設備･什器備品等取扱説明書	・全体　２部 ・各機能（当該機能の部分）　各１部
什器備品カタログ	・全体　２部 ・各機能（当該機能の部分）　各１部
各種施工図	・全体　２部 ・各機能（当該機能の部分）　各１部
完成写真	・外観２カット　２部 ・各室２面　２部 ・各機能の各室２面（当該機能の部分）各１部 ・ネガ、デジタルデータ　１式
県有財産台帳付属図面	・Ａ３版　３部

○選定事業者が調達する備品一覧

諸室名	備品名（参考規格）		数量
研修室	液晶テレビ	シャープLC-42DS6-B	1
	DVDレコーダー	パナソニックDMR-BW770	1
	プロジェクター	エプソンEB-826W	1
	プロジェクターテーブル	サンワサプライPR-5	1
	スプリング式スクリーン	トヨセットAM-120V-027	1
	講演台	トヨセットED-9044LG	1
	折りたたみ会議机		21
	会議用イス		80
	チェアー収納台車		5
	車椅子	トヨセットAR-100	2
	書庫（オープン）		3
	案内板	トヨセットEYHK600G	3
	音響機器	マイク、アンプ、スピーカー一式	1
しつけ体験室	流し台	東京硝子TX-1SL-90	1
	折りたたみイス		8
	折りたたみイス収納台車		1
	スプリング式スクリーン	トヨセットAM-120V-027	1
	音響機器	マイク、アンプ、スピーカー一式	1
ふれあい体験室	ロビーチェア		8
	ホワイトボード		1
	流し台	SNE900S-1	1
	ワークテーブル		1
展示啓発室	パーティションボード150×90	サンワサプライOG-159CG3006	18
	パネル用コーナーカバー	サンワサプライOG-15CC-G	4
	パネル用エンドカバー	サンワサプライOG-15EC-G	10
	パネル用安定キャスター	サンワサプライOG-CAW4-WGY	10
感染症検査室	器具乾燥機	ｱｽﾞﾜﾝ　EKK-1200	1
	流し台	SNE600S-1	1
	実験台（中央）	QCA-II-1800PS,SNE-1200S	1
	実験台（側面）	QSA-D-3000PS	1
	試薬保管庫	ヤマト科学　NLM-90	1
	解剖台	ショーラインSLE-19	1
	流し台（解剖室）	SNE-900S-1	1
隔離室	犬房	富士平　ケージ17型セット	1
	ねこケージ	富士平　ケージ7型	1
	ステンレス作業台	SWB-1200S	1
	流し台	東京硝子TX-1S-75	1
観察室	成犬観察室	富士平ステンレスゲート	11
	子犬観察室	富士平ステンレスゲート	1
	ねこ観察ケージ	富士平ケージ7型	14
	軽量ラック		2
グルーミング室	グルーミング台	グランデ900	1
	ドッグバス	ハチコウドッグバスLLドア付き	1
	バス用スノコ	バス用ステンレスアミスノコ	1
	業務用ドライヤー	ペテックストーク1800ターボ	1
	流し台	東京硝子TX-2S-150	1
	ワークテーブル		2
	洗濯乾燥機	東芝　AW-80VG-W	1
	折りたたみイス		2

○選定事業者が調達する備品一覧

諸室名	備品名（参考規格）		数量
治療処置室	レントゲン撮影装置	東芝　VPX-40	1
	現像機	富士メディカル　CEPROS Q	1
	ポケット線量計	アロカ　PMD-117	2
	防護衣	保科製作所　SAE	2
	防護手袋	保科製作所　G-1	2
	暗室ランプ	松吉　暗室ランプ	1
	カセッテ（大四つ切）	松吉　PL-B大四つ	2
	カセッテ（六切）	松吉　PL-B六切	1
	シャウカステン	大四つ切3枚掛け	1
	卓上蛋白計	MASTER-SUR/Jα	1
	自動血球計測器	日本光電　MEK-5258＋ﾌﾟﾘﾝﾀ	1
	自動生化学測定器	スポットケムD-03	1
	輸液ポンプ	トップ　220V	1
	輸液（シリンジポンプ）	トップ　5300	1
	全身麻酔機	新鋭工業　ソフトランダー1式	1
	生体情報モニタ	BSM-2391	1
	酸素ボンベ	1500L	1
	電気メス	高研　ｱﾙｻﾄｰﾑ	1
	検眼・耳鏡セット	松吉　728361	1
	骨折修復器具セット	インプラントスターターキット	1
	無影灯	ミリオンライト　HA350/7	1
	診察台	ショーラインSLE-21	1
	手術台	ショーラインSLO-03	1
	機器台車	富士平工業　CA610	1
	ケージ大	富士平工業　ケージ10型2段	1
	ケージ小	富士平工業　ケージ5型2段	1
	流し台	東京硝子TX-2S-120	1
	手術器具一式（鉗子等）	別紙器具一式	1
	消毒盤台	松吉　MY-3052	1
	薬品保冷庫	日本フリーザーFKVG-4110HC	1
	殺菌消毒保管庫	ナビス　OSD-F	1
	作業台		2
	事務用回転イス		2
動物飼育室	成犬飼育室	富士平ステンレスゲート(2.5m)	5
	成犬飼育展示室	富士平ステンレスゲート(1.5m)	5
	ねこケージ	富士平ケージ7型	4
	ねこ展示ケージ	キャットコンド	3
	小動物飼育ケージ	ブラック80	18
	流し台	東京硝子TX-1S-60	1
	軽量ラック		2
飼料調合室	移動式作業台	東京硝子ADBU-9060	1
	２槽流し台	東京硝子TX-2S-120	1
	軽量ラック		1
廊下等	粉末消火器		6
	消火器設置台		9
	非常通報装置		1
	傘立て		1
	履物入れ		2
芝生広場	ガーデンテーブルセット	DF-1700NT	1
	ベンチ	HJ-37005	4

別紙　手術器具一式

器具	参考規格	数量
カラー	猫・小型犬用　寸法（首周り）７～８ｃｍ　10枚入り	1
	猫・中型犬用　寸法（首周り）９～10.5ｃｍ　10枚入り	1
	中型犬用　寸法（首周り）10～12ｃｍ　10枚入り	1
	中型・大型犬　寸法（首周り）12～14ｃｍ　10枚入り	1
喉頭鏡（ハンドル）		1
喉頭鏡（ブレイド）	12ｃｍ、150ｇ	1
	14cm、170g	1
	17cm、180ｇ	1
聴診器	ダイヤフラム面54mm、全長71ｃｍ、119g　ブラック	3
X線フィルムボディマーカー	ボディーマーカー８枚、ホルダー１枚セット　　235×155	1
猫開口器	6.5×4.6	1
犬開口器　小	6.5×9.2	1
犬開口器　大	6.5×14.5	1
JORVETシリコン製気管内チューブ	内径4、外径６　全長180mm	2
	内径5、外径7.3　全長200mm	2
	内径6、外径8.7　全長280mm	2
	内径7、外径10　全長300mm	2
子宮吊出鉤Ｊ型	Ｊ型　全長180mm	2
	J型　全長158mm	2
メス（ハンドル）	フェザー代刃メス　ハンドル　13.5ｃｍ	3
メス（刃）	フェザー替刃メス　替刃　No.10　20本入り	5
外科剪刀	片尖　直	1
	型尖　反	4
メーヨー剪刀	直　14.5cm	3
	反　14.5cm	3
アイリス剪刀	直　11.5cm	3
	反　11.5cm	3
メッツェンバウム	直　14.0cm	2
	反　14.0cm	2
抜糸剪刀	9.0cm	1
モスキート鉗子	直　無鈎　12.5cm	6
	反　無鈎　12.5cm	6
ペアン鉗子	直　無鈎　16.0cm	6
アドソン鉗子	無鈎　TC 12.0cm	2
	有鈎　TC 12.0cm	2
サージカルドレイプ	98×98-11	3
サーモカッター　Ⅱ型	本体/焼灼子4本　全長17cm　単2×2本付き	1
犬用口輪７枚組	７枚組　XS/S/M/L/XL/2XL/3XL	1
猫用口輪	３枚組　S/M/L	1
ショーライン皮手袋	大　全長約40ｃｍ	1

【資料８】 インフラ整備計画

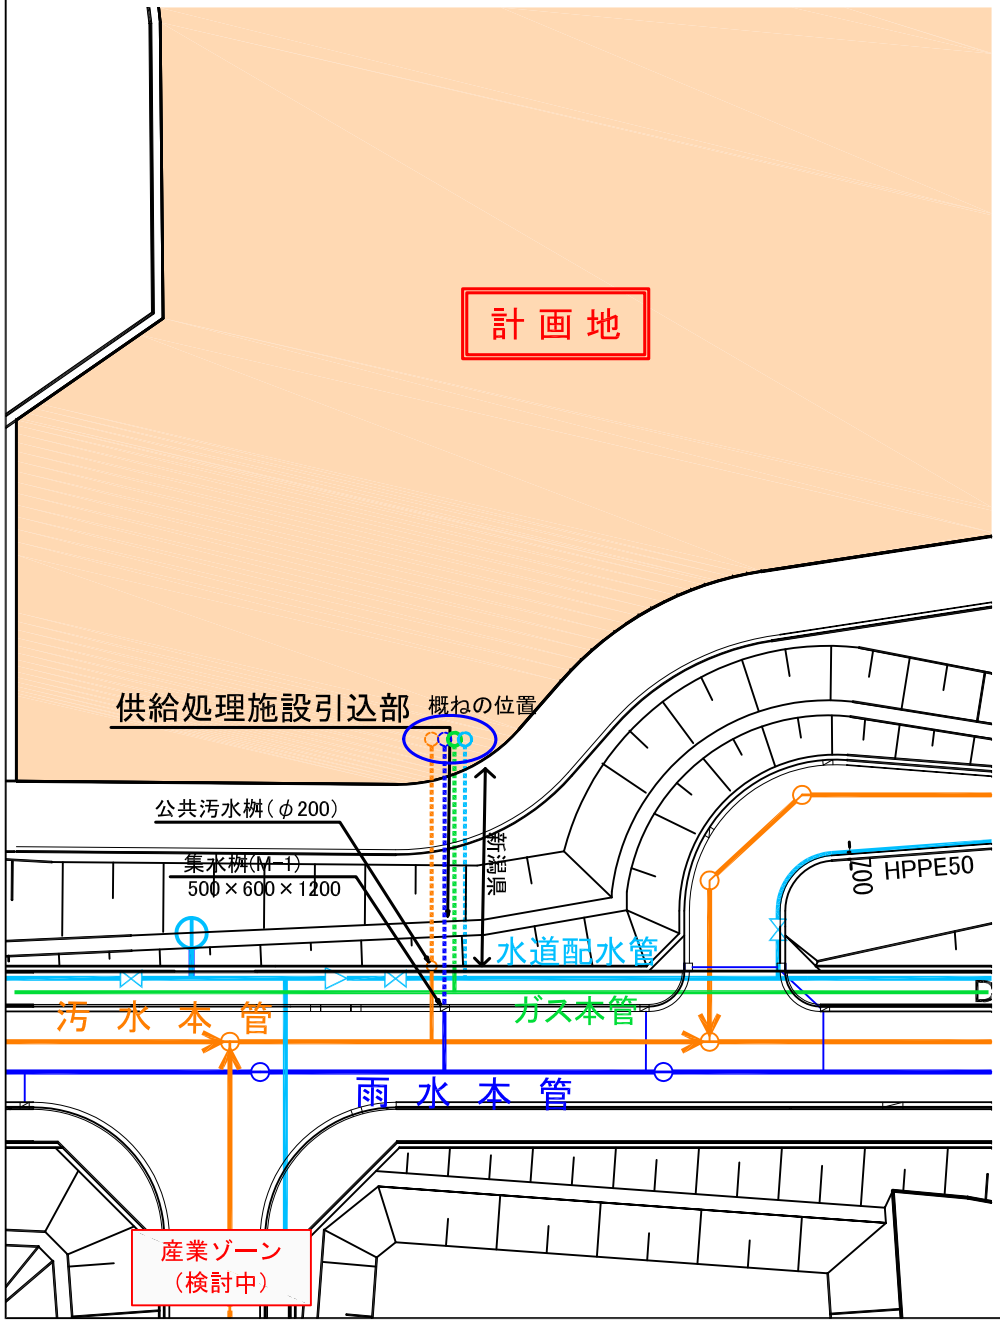

供給処理施設引込部計画

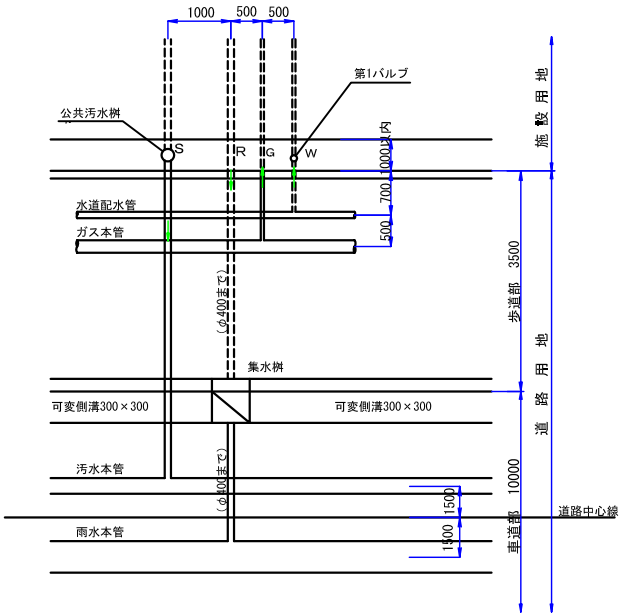

凡 例	
記 号	名 称
R	雨 水 管
S	汚 水 管
G	ガ ス 管
W	水 道 管

※破線部分は、建築計画で対応。

引込部断面図
（汚水桝部分）

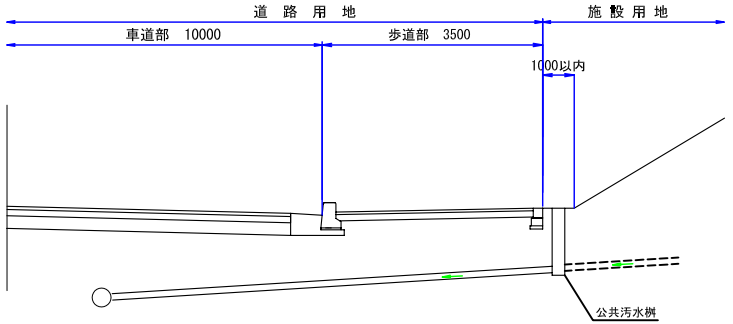

※計画地までのインフラ整備について

水道： 配水管までを、長岡市が整備する。配水管から計画地側（引き込みを含む）は、新潟県が整備する。

汚水： 汚水本管～公共汚水桝までを、長岡市が整備する。公共汚水桝から計画地側は、新潟県が整備する。

雨水： 雨水本管～集水桝までを、長岡市が整備する。集水桝から計画地側は、新潟県が整備する。

ガス： 市道関原278号線内の本管と引き込みを、長岡市の負担で整備する。引き込みから計画地側は、新潟県の負担で整備する。

【資料９】 文化・教育ゾーン土地利用図

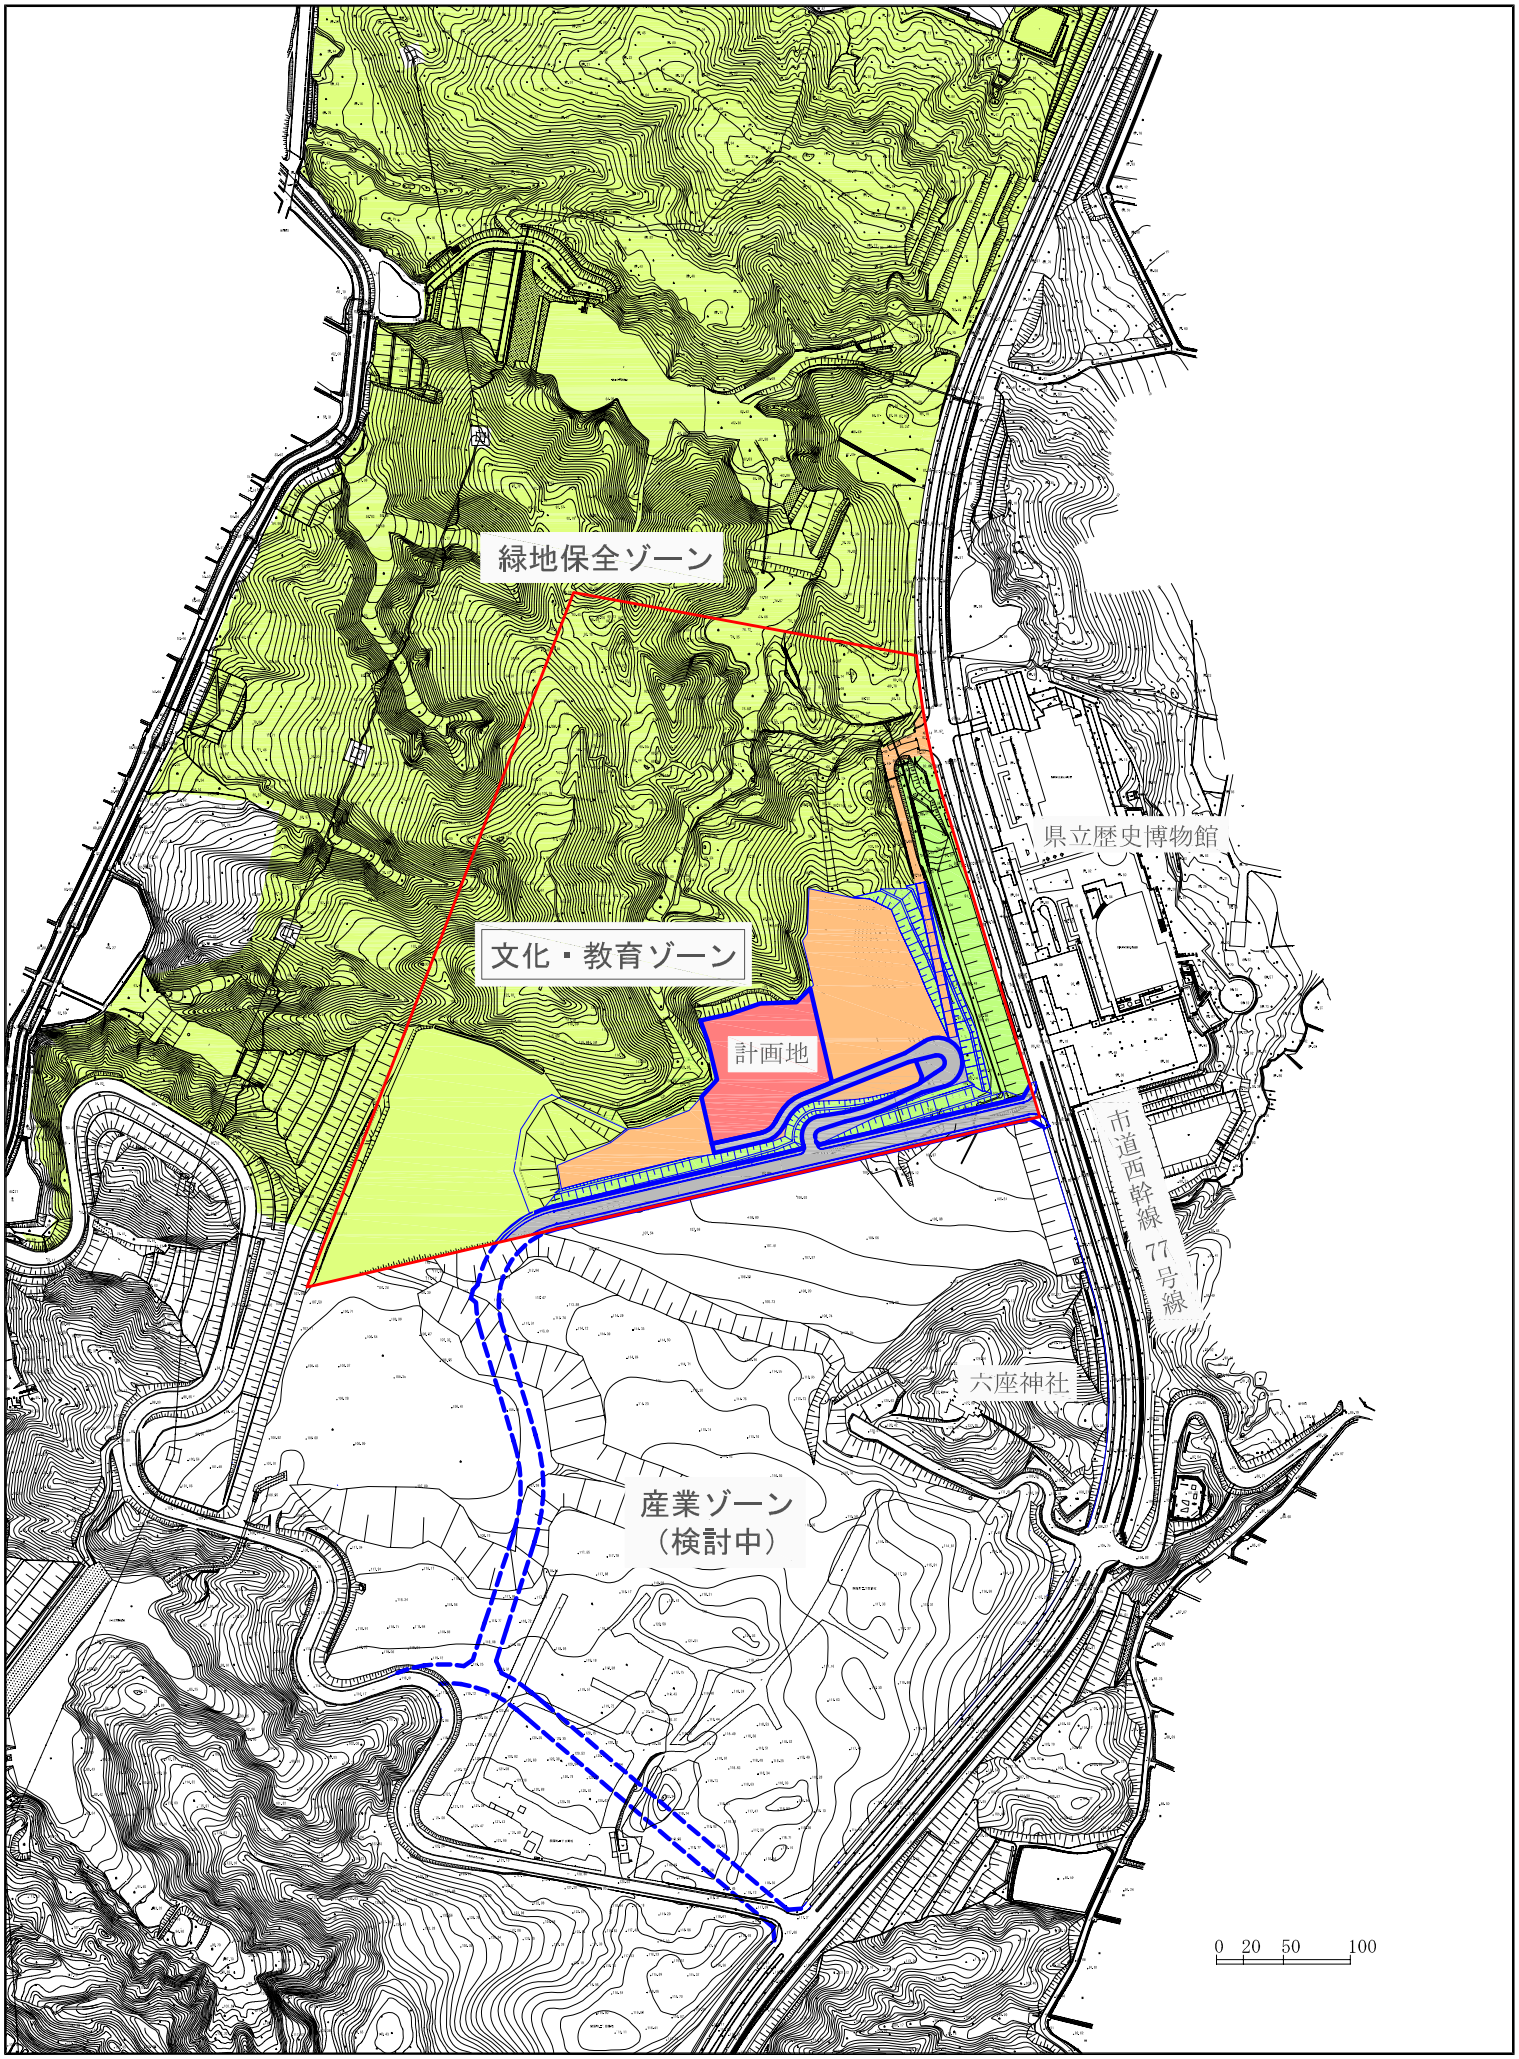

○研修室イメージ（参考）

面積　《105.3㎡》

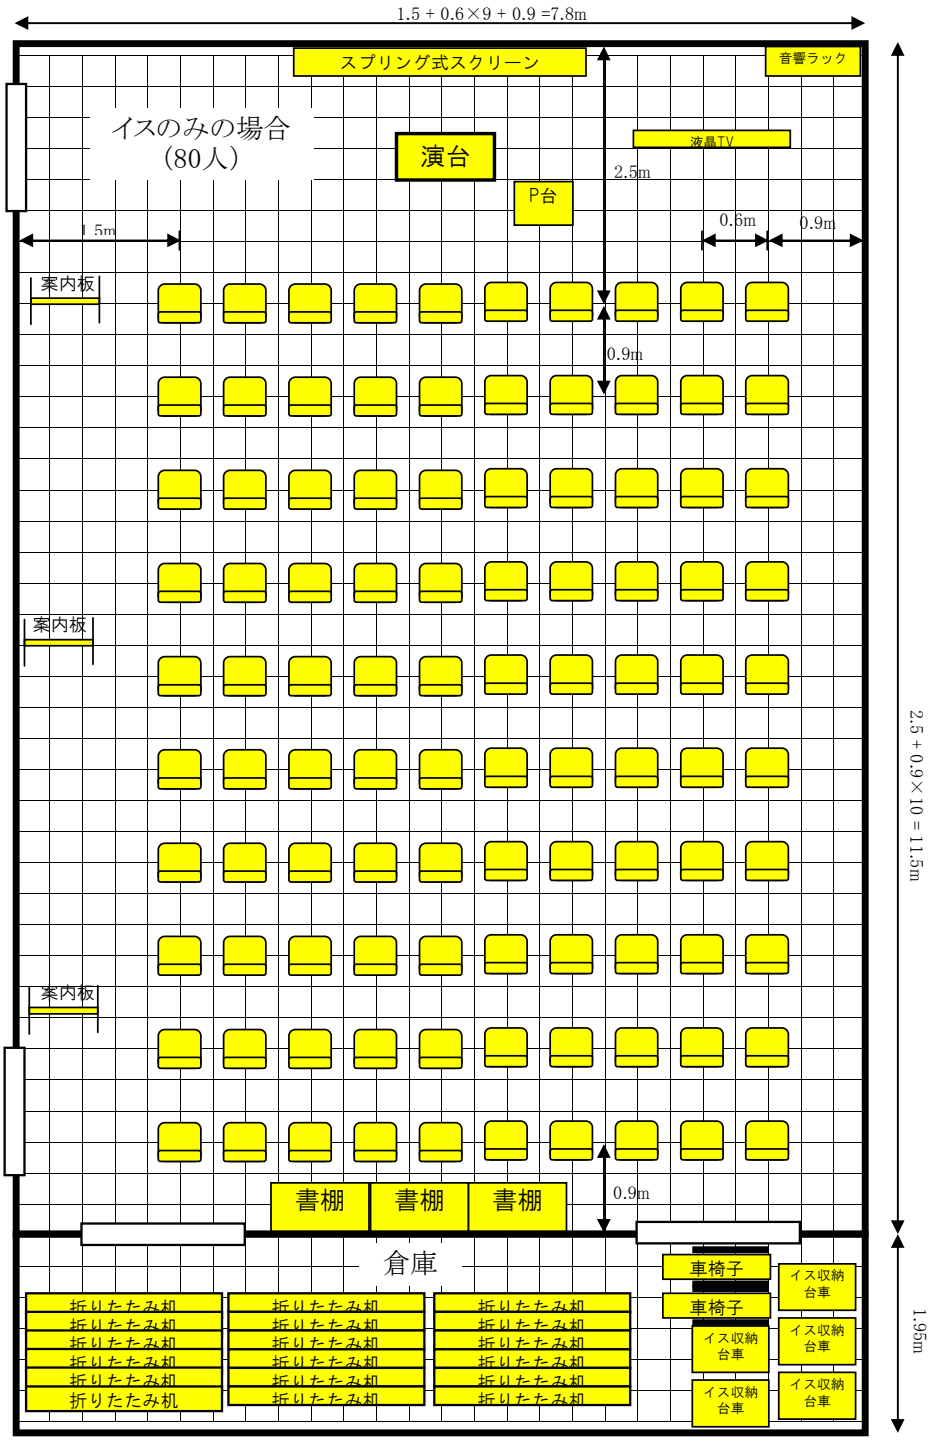

事業者が調達する備品	数量
液晶テレビ	1
DVDレコーダー	1
プロジェクター	1
プロジェクターテーブル	1
スプリング式スクリーン	1
講演台	1
折りたたみ会議机	21
会議用イス	80
チェアー収納車	5
車椅子	2
書庫（オープン）	3
案内板	3
音響機器	1

○しつけ体験室イメージ（参考）

面積　《192.63㎡》

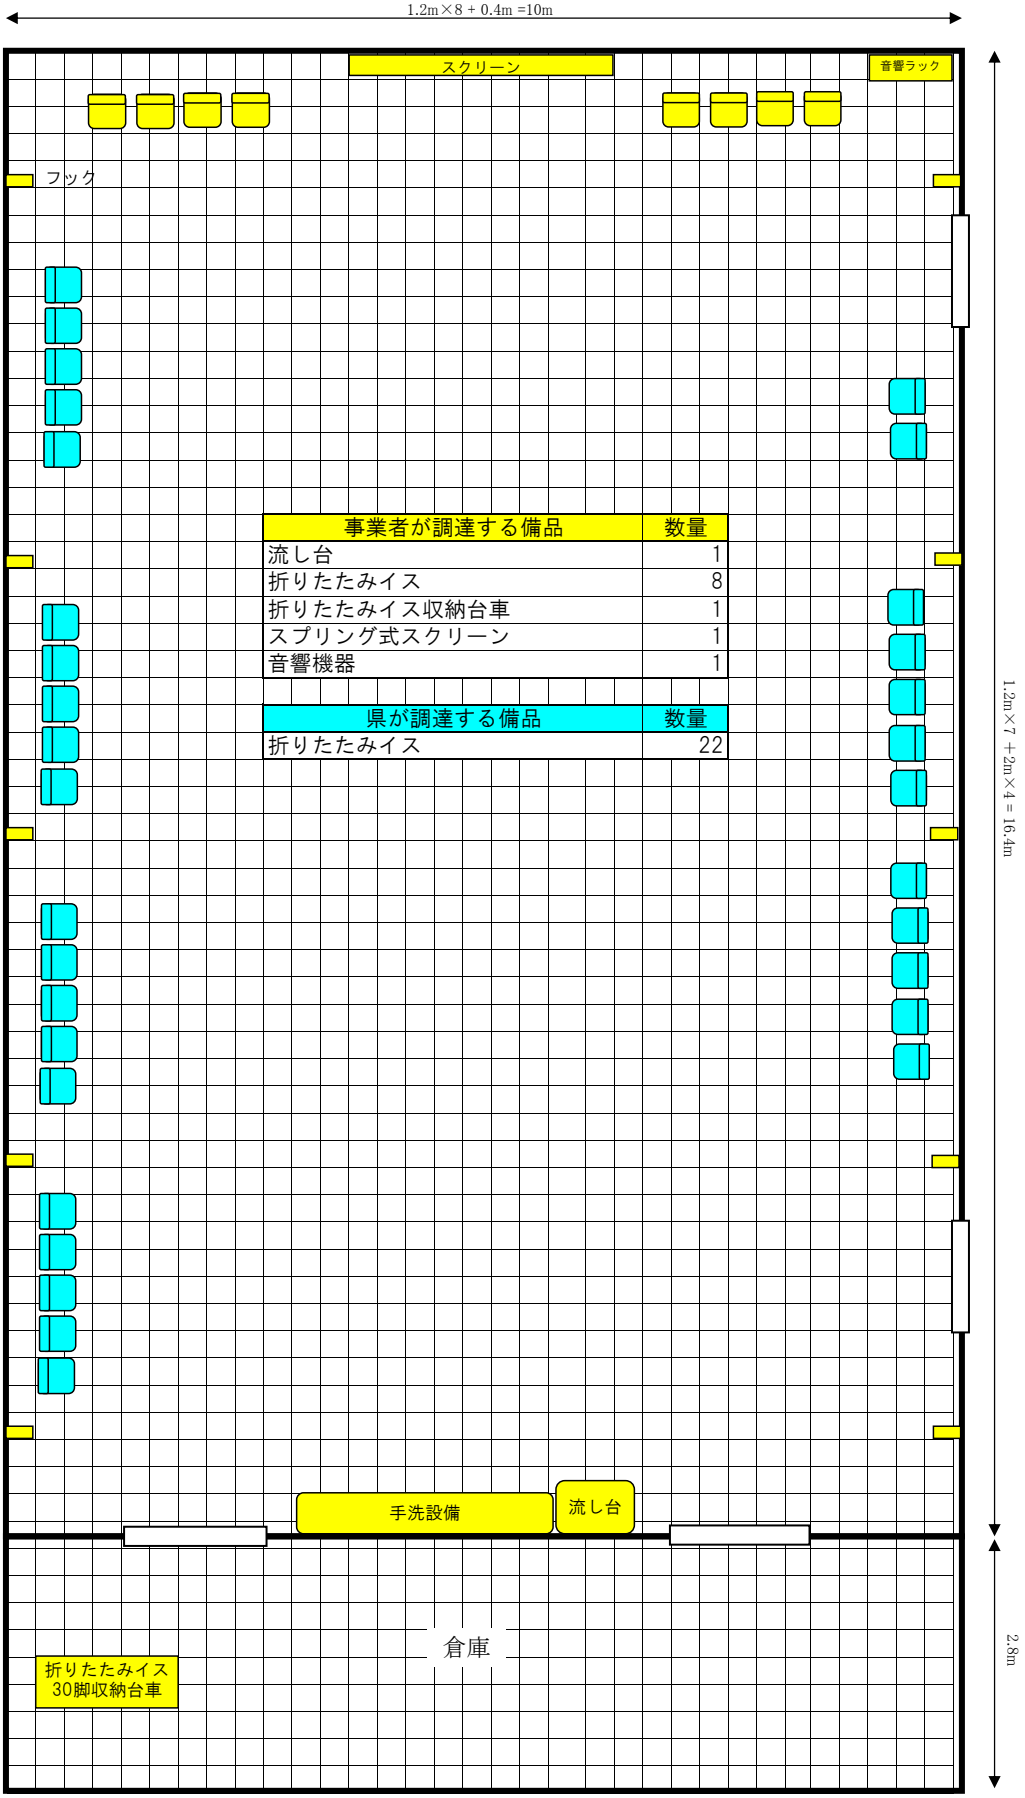

○ふれあい体験室イメージ（参考）

面積　《42.75㎡》

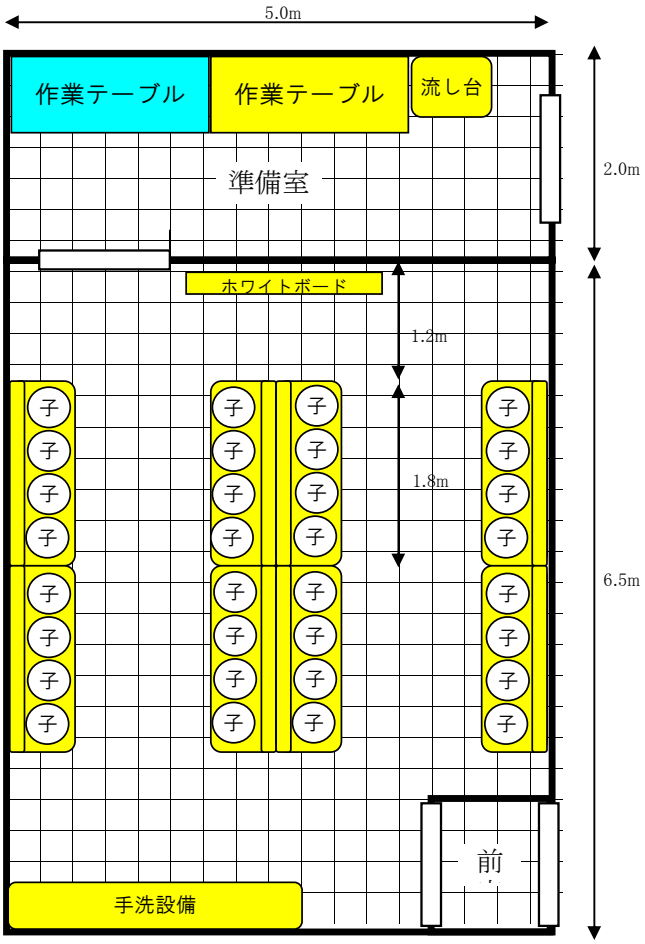

事業者が調達する備品	数量
ロビーチェア	8
ホワイトボード	1
流し台	1
ワークテーブル（作業台）	1

県が調達する備品	数量
ワークテーブル（作業台）	1

○展示啓発室イメージ（参考）

面積　《67.77㎡》

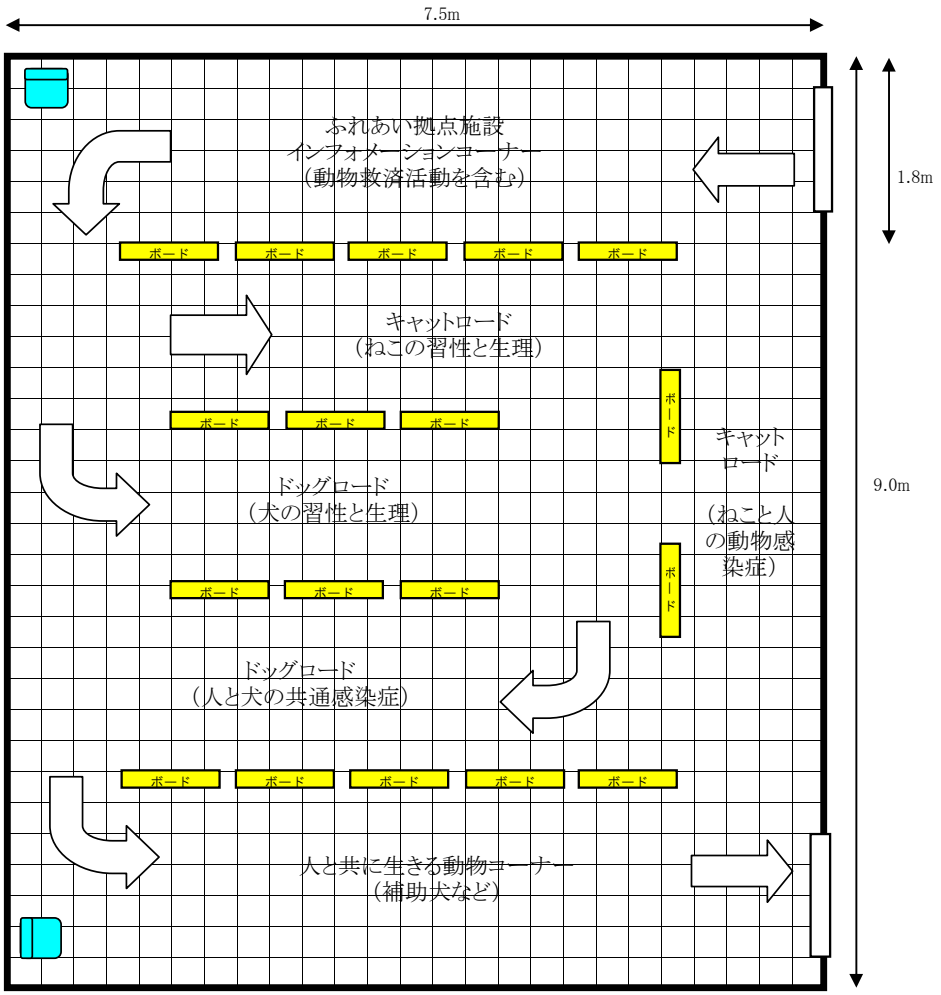

事業者が調達する備品	数量
パーティションボード（150×90）	18
パネル用コーナーカバー	4
パネル用エンドカバー	10
パネル用安定キャスター	10

県が調達する備品	数量
折りたたみイス	2

○感染症検査室イメージ（参考）

面積　《40.96㎡》

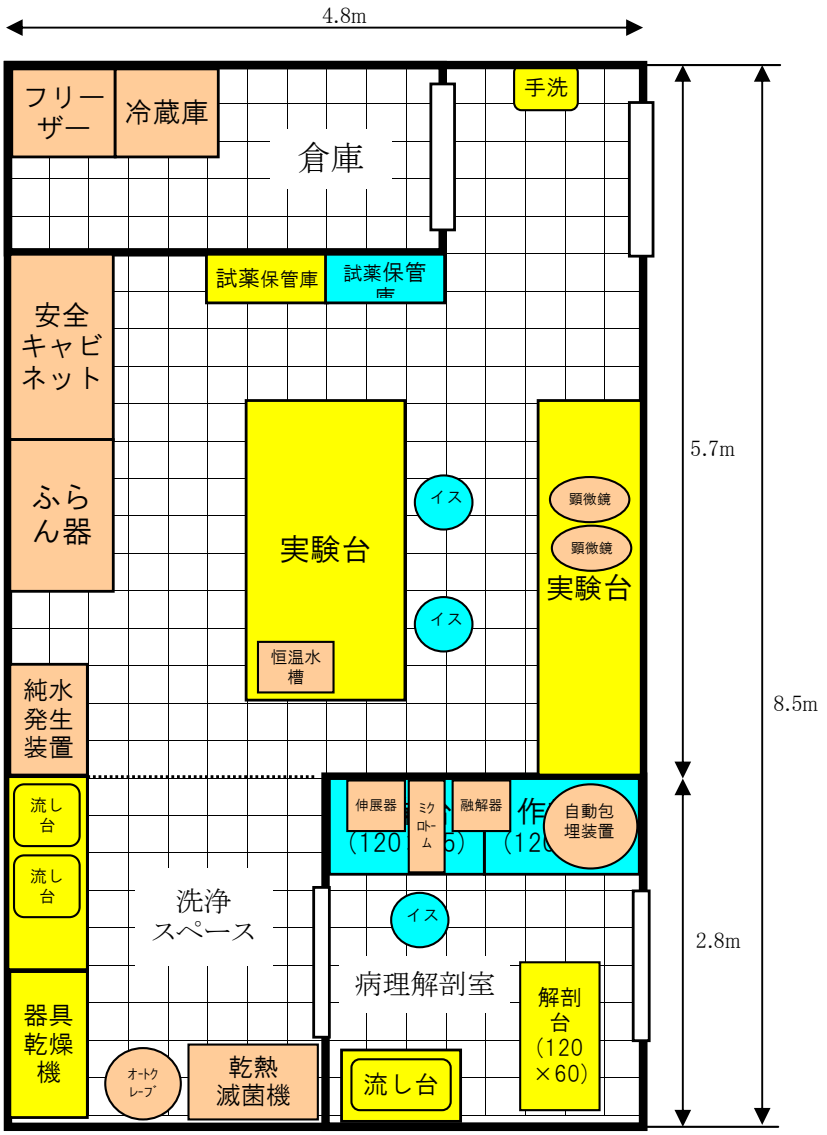

事業者が調達する備品	数量
流し台（洗浄コーナー）	1
実験台（中央）	1
実験台（側面）	1
試薬保管庫	1
器具乾燥機	1
解剖台	1
流し台（解剖室）	1

県が調達する備品	数量
試薬保管庫	1
丸イス	3
作業台（病理解剖室）	2

県が調達を検討する備品（国庫補助対象備品）

○隔離室イメージ（参考）

面積　《9.72㎡》

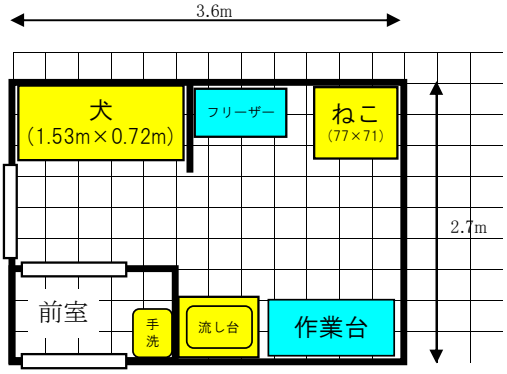

事業者が調達する備品	数量
犬房	1
ねこケージ（2段）	1
流し台	1
ステンレス作業台	1

県が調達する備品	数量
業務用フリーザー	1
作業台	1

○観察室イメージ（参考）

面積　《82.62㎡》

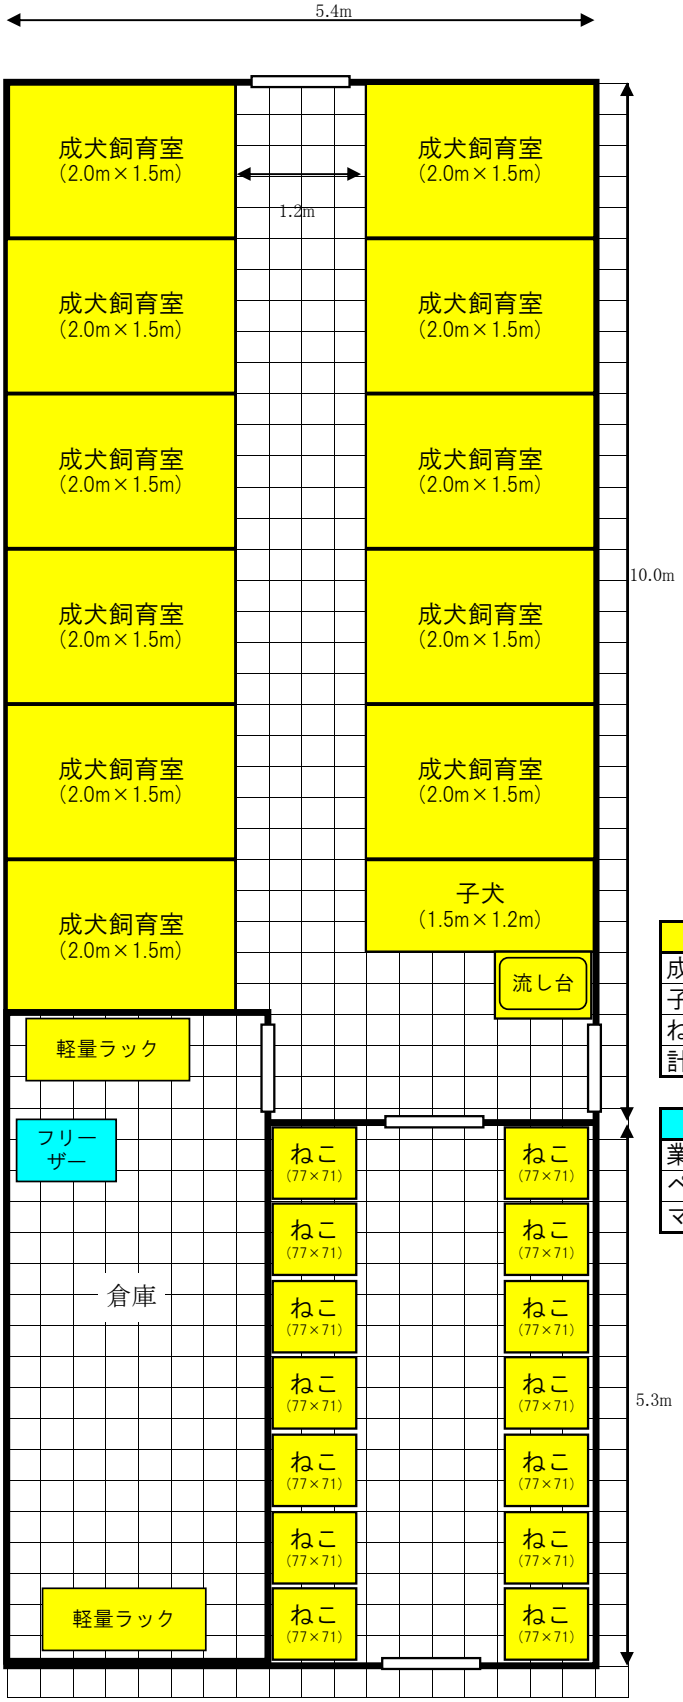

事業者が調達する備品	数量
成犬観察室	11
子犬観察室	1
ねこ観察ケージ（2段）	14
計量ラック	2

県が調達する備品	数量
業務用フリーザー	1
ペットヒーター	2
マイクロチップリーダー	2

○グルーミング室イメージ（参考）

面積　《13.75㎡》

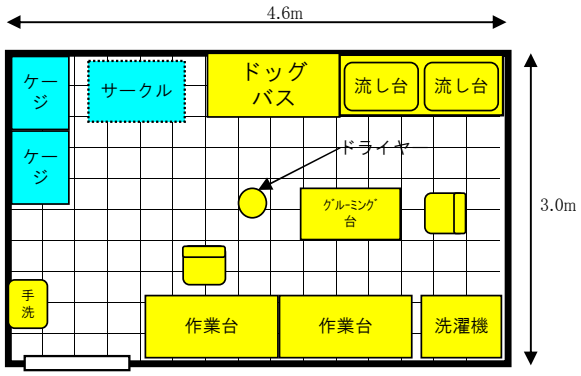

事業者が調達する備品	数量
グルーミング台	1
ドッグバス	8
バス用スノコ	1
業務用ドライヤー	1
流し台	1
ワークテーブル（作業台）	2
洗濯乾燥機	1
折りたたみイス	2

県が調達する備品	数量
サークル	1
ケージ	4

○治療処置室イメージ（参考）

面積　《35.82㎡》

※デジタル式のレントゲン撮影装置を設置する場合は、現像機・暗室は不要

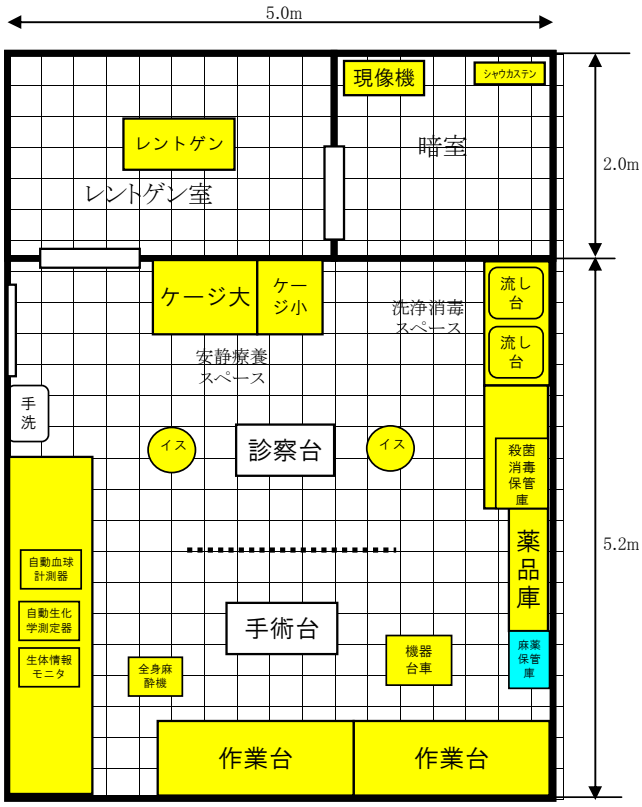

事業者が調達する備品	数量
レントゲン撮影装置※	1
現像機	1
ポケット線量計	2
防護衣	2
防護手袋	2
暗室ランプ	1
カセッテ（大四つ切）	2
カセッテ（六切）	1
シャウカステン	1
卓上蛋白計	1
自動血球計測器	1
自動生化学測定器	1
輸液ポンプ	1
輸液シリンジポンプ	1
全身麻酔機	1
生体情報モニタ	1
酸素ボンベ	1
電気メス	1
検眼・耳鏡セット	1
骨折修復器具セット	1
無影灯	1
診察台	1
手術台	1
機器台車	1
ケージ大（2段）	1
ケージ小（2段）	1
流し台	1
手術器具一式	1
消毒盤台	1
薬品保冷庫	1
殺菌消毒保管庫	1
作業台	2
回転イス	2

県が調達する備品	数量
ヘマトクリット遠心分離機	1
動物用バリカン	1
麻薬保管庫	1
ペットヒーター	1

資料１０

○動物飼育室イメージ（参考）

面積　《90.45㎡》

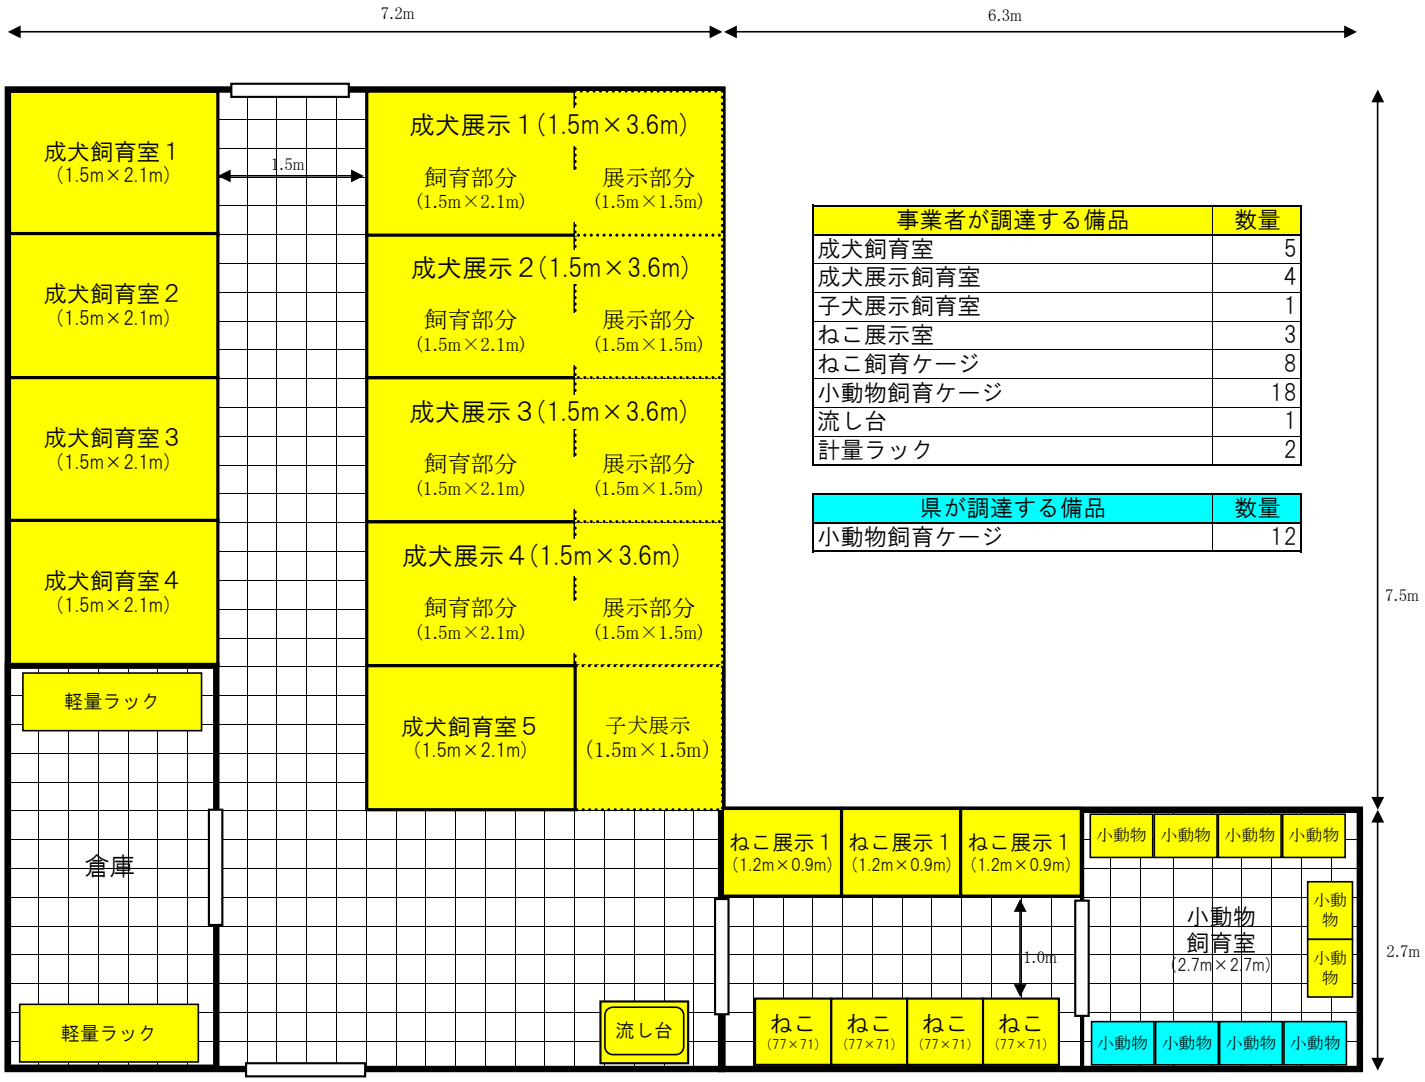

事業者が調達する備品	数量
成犬飼育室	5
成犬展示飼育室	4
子犬展示飼育室	1
ねこ展示室	3
ねこ飼育ケージ	8
小動物飼育ケージ	18
流し台	1
計量ラック	2

県が調達する備品	数量
小動物飼育ケージ	12

○飼料調合室イメージ（参考）

面積　《8.00㎡》

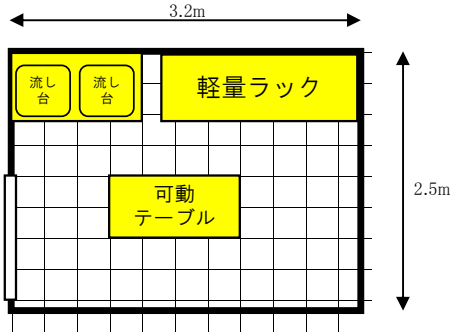

事業者が調達する備品類	数量
移動式作業台	1
流し台（2槽式）	1
軽量ラック	1

○団体控室、休憩室イメージ（参考）

団体控室　面積　《14.40㎡》
休憩室　面積　《7.92㎡》

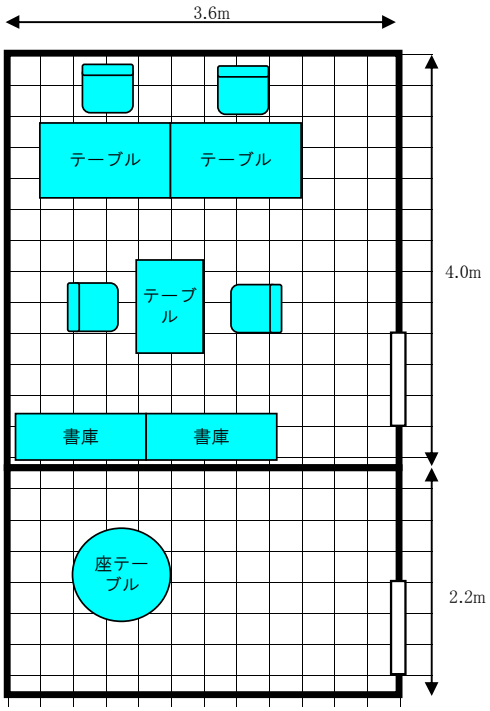

○団体控室

県が調達する備品	数量
事務机	2
事務イス	2
応接セット	1
書庫	2

○休憩室

県が調達する備品	数量
座テーブル	1

○会議室イメージ（参考）

面積　《28.98㎡》

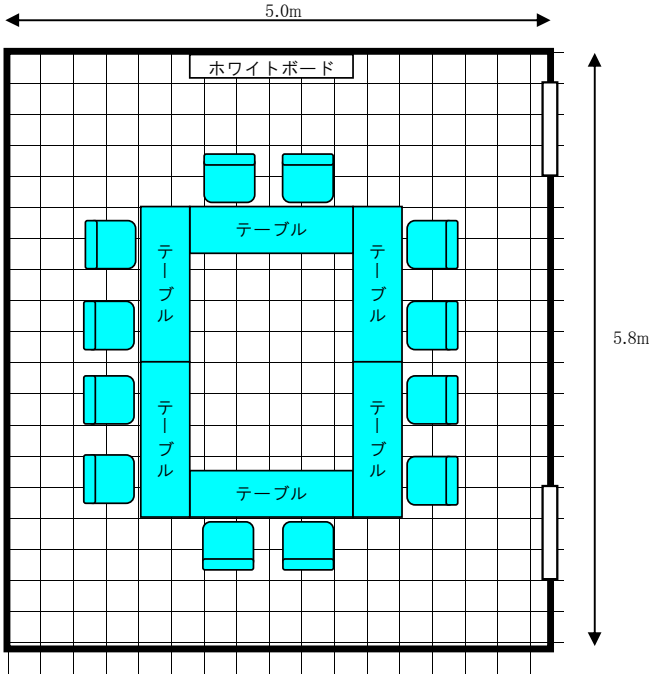

県が調達する備品	数量
折りたたみ会議机	6
会議用イス	15
ホワイトボード	1

○ボランティア室イメージ（参考）

面積　《25.24㎡》

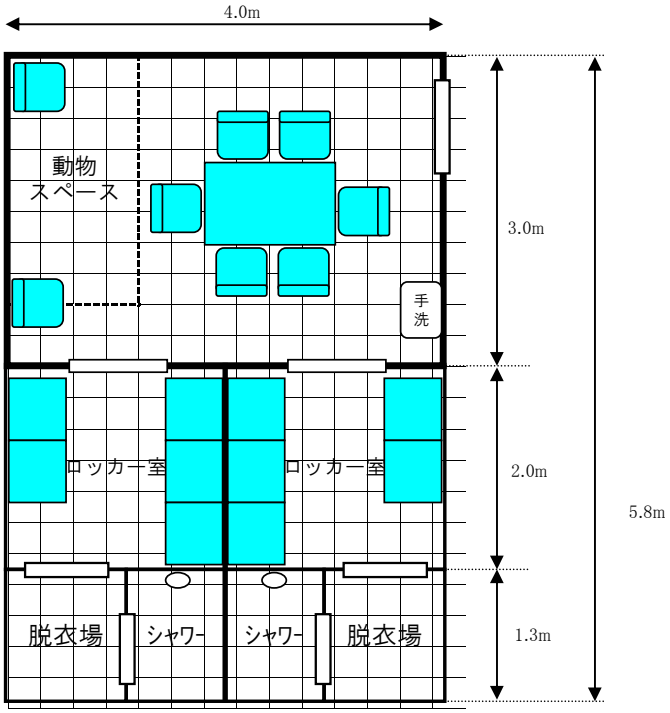

県が調達する備品	数量
テーブル	1
会議用イス	8
ロッカー	10

○事務室、倉庫イメージ（参考）

事務室面積　《89.10㎡》
倉庫　《29.70㎡》

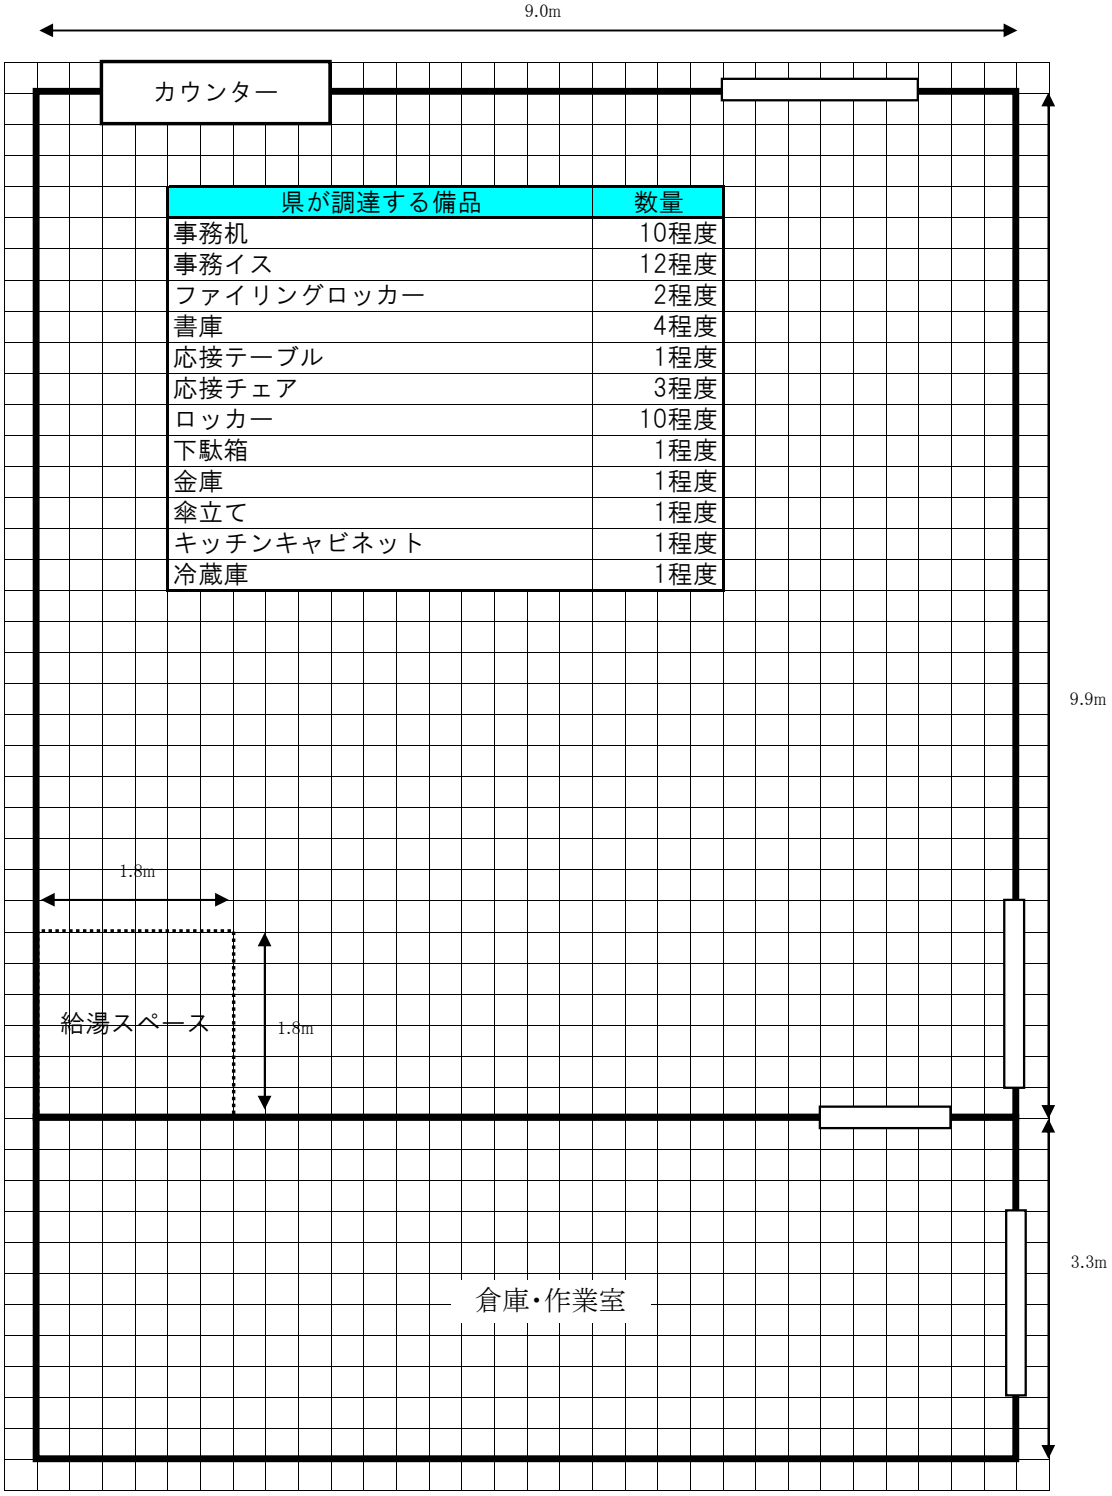

県が調達する備品	数量
事務机	10程度
事務イス	12程度
ファイリングロッカー	2程度
書庫	4程度
応接テーブル	1程度
応接チェア	3程度
ロッカー	10程度
下駄箱	1程度
金庫	1程度
傘立て	1程度
キッチンキャビネット	1程度
冷蔵庫	1程度

○参考施設における内部仕上一覧（参考）

室名	床	巾木	腰壁	壁	天井	廻縁
通路(1)	防滑性織布積層ﾋﾞﾆﾙ床ｼｰﾄ t=2	長尺塩ﾋﾞｼｰﾄ H=85	弾性ｳﾚﾀﾝ塗り t=2	EP-1	化粧吸音板 ｱ 9.5(ｸﾞﾗｽｳｰﾙ 750)	塩ﾋﾞ
動物飼養室（犬・子犬）	防滑性織布積層ﾋﾞﾆﾙ床ｼｰﾄ t=2	長尺塩ﾋﾞｼｰﾄ ｸｯｼｮﾝ材 H=120	弾性ｳﾚﾀﾝ塗り t=2	EP-1	化粧吸音板 ｱ 9.5(ｸﾞﾗｽｳｰﾙ 750)	塩ﾋﾞ
動物飼養室（ｳｻｷﾞ・ﾓﾙﾓｯﾄ）	防滑性織布積層ﾋﾞﾆﾙ床ｼｰﾄ t=2	長尺塩ﾋﾞｼｰﾄ ｸｯｼｮﾝ材 H=120	弾性ｳﾚﾀﾝ塗り t=2	EP-1	化粧吸音板 ｱ 9.5(ｸﾞﾗｽｳｰﾙ 750)	塩ﾋﾞ
飼料室	積層ﾋﾞﾆﾙ床ｼｰﾄ t=2	ﾋﾞﾆﾙ床 H=75		ﾓﾙﾀﾙ金こて仕上げ 防水 PB T=9.5 流し台回り 化粧ｹﾐｶﾙ板 =5	化粧石膏ﾎﾞｰﾄﾞ 79.5	塩ﾋﾞ
ｸﾞﾙｰﾐﾝｸﾞ室	防滑性織布積層ﾋﾞﾆﾙ床ｼｰﾄ l=2	ﾋﾞﾆﾙ床 H=75	化粧ｹｲｶﾙ板 t=6	化粧石膏ﾎﾞｰﾄﾞ 79.5		塩ﾋﾞ
飼料調合室	積層ﾋﾞﾆﾙ床ｼｰﾄ t=2	ﾋﾞﾆﾙ床 H=75		EP-1	化粧石膏ﾎﾞｰﾄﾞ 79.5	塩ﾋﾞ
ふれあいルーム	防滑性不織布積層ﾋﾞﾆﾙｼｰﾄ t=2 ｸｯｼｮﾝ材 t=4.5 敷き	床材立上げ t=2	腰壁：織布積層ﾋﾞﾆﾙｼｰﾄ l=2 壁：有孔ｼﾅ合板（目透し）l=6 要張寒冷沙・黒	ﾛｯｸｳｰﾙ吸音板 t=12	塩ﾋﾞ（目透し）	

資料１２

○諸室設備等一覧

諸室	冷暖房設備	脱臭設備	手洗設備	ﾍﾟｰﾊﾟｰﾀｵﾙﾎﾙﾀﾞｰ	流し台	ﾍﾟｰﾊﾟｰﾀｵﾙﾎﾙﾀﾞｰ	排水溝	水栓	音響設備	大型ｽｸﾘｰﾝ	ｶｰﾃﾝ又はﾌﾞﾗｲﾝﾄﾞ
		※	◎給湯付 ●給湯無		◎給湯付 ●給湯無						
(ｱ)相談・指導											
(a)研修室	●								●	●	●
(b)しつけ体験室	●	●	◎	●	●	●	●		●	●	●
(ｲ)体験・展示											
(a)ふれあい体験室	●	●	◎	●							●
準備室			◎	●							
(b)展示啓発室	●										●
(ｳ)調査・発信											
(a)感染症検査室	●		◎	●							●
病理解剖室					◎	●	●				
洗浄ｽﾍﾟｰｽ					◎	●					
(ｴ)動物飼育											
(a)隔離室	●	●	◎		◎	●	●	●			●
(b)観察室	●	●	◎		◎	●	●	●			●
(c)ｸﾞﾙｰﾐﾝｸﾞ室	●	●	◎	●	◎	●	●				●
(d)治療処置室	●		◎	●	◎	●	●				●
(e)動物飼育室	●	●			◎	●	●	●			●
(f)飼料調整室	●				◎	●					●
(ｵ)ﾎﾞﾗﾝﾃｨｱ育成											
(a)会議室	●										●
(b)ﾎﾞﾗﾝﾃｨｱ室	●				◎	●	●				●
(ｶ)その他											
(a)事務室	●										●
給湯ｽﾍﾟｰｽ					◎	●					
(b)休憩室	●										●
(c)団体控室	●										●
(d)ﾄｲﾚ											
(e)倉庫											●
(f)車庫											
(g)機械室											
(h)廊下等	●										

※脱臭設備は、建物を一体的に脱臭する方式の採用も可能とする。

資料１３

○電気設備対応諸室一覧

諸室	情報通信設備	ﾃﾚﾋﾞ受信ｼｽﾃﾑ	時計設備	電話設備	防犯管理設備	
	LAN 端子	TV 端子	◎：親時計 ●：子時計	◎：外線 ●：内線	防犯ｶﾒﾗ ※	連絡用ｲﾝﾀｰﾎﾝ
(ｱ)相談・指導						
(a)研修室	●	●	●	●		
(b)しつけ体験室		●	●	●		
(ｲ)体験・展示						
(a)ふれあい体験室		●	●	●		
準備室			●			
(b)展示啓発室	●	●	●	●	●	
(ｳ)調査・発信						
(a)感染症検査室			●	●		
病理解剖室			●	●		
洗浄ｽﾍﾟｰｽ						
(ｴ)動物飼育						
(a)隔離室			●	●	●	
(b)観察室			●	●	●	
(c)ｸﾞﾙｰﾐﾝｸﾞ室			●	●		
(d)治療処置室			●	●		
(e)動物飼育室			●	●	●	
(f)飼料調整室			●	●		
(ｵ)ﾎﾞﾗﾝﾃｨｱ育成						
(a)会議室	●	●	●	●		
(b)ﾎﾞﾗﾝﾃｨｱ室	●	●	●	●		
(ｶ)その他						
(a)事務室	●	●	◎	◎	モニター	●
給湯ｽﾍﾟｰｽ						
(b)休憩室	●	●	●	●		
(c)団体控室	●	●	●	●		
(d)ﾄｲﾚ（多目的）						●
(e)倉庫			●	●		
(f)車庫						
(g)機械室						
(h)廊下等			● 正面玄関付近		● 正面玄関付近	● 正面玄関及び職員用通用口

※防犯カメラは 360 度監視可能なものとし、事務室で回転を操作できるものとすること。

資料１４

○飼育動物の５つのニーズ（参考）

１ 適切な環境

温湿度、設備、用具など、動物にとって快適な生活環境をつくる。

２ 適切な食餌

健康維持のために適切な食餌と水を与える。

３ 通常の行動パターンを表現すること

各動物の本能・習性に合った自然な行動が行えるようにする。

４ 他の動物と一緒にもしくは隔離して生活すること

習性に応じて、群れあるいは単独で飼育する。

５ 痛み、苦痛、外傷や疾病から守られること

ケガや病気から守り、病気の場合には十分な獣医療を施す。

また、恐怖心や精神的な苦痛（不安）を与えないようにする。

○動物飼育管理業務に係る備品一覧（参考）

	品名	規格	数量	備考
餌入れ	ステンレス餌皿	直径20cm	60	
	ステンレス餌皿	直径10cm	20	
	ステンレス餌皿（猫用）	直径10cm	70	浅いタイプ
ストッカー	ペットフードストッカー	10kg	2	封を切ったドライフードを保管
	ペットフードストッカー	3kg	3	封を切ったドライフードを保管
	ペットフードストッカー	1kg	3	封を切ったドライフードを保管
調合ボウル	ステンレスボウル	大型	3	餌の調合用、ステンのバケツでも可
給水器具	給水ボトル	小動物用	30	
	給水ボトル	犬猫用	50	
	犬舎用水入れ		20	犬舎の状況により皿でも可
清掃用	食器洗浄用スポンジ		50	
	ブラシ		3	飼育用品洗浄用
	たわし		10	
	デッキブラシ		20	
	犬舎水切り用ゴムワイパー		10	
	蓋付きゴミバケツ		10	
	トイレ清掃用スコップ		5	
トイレ	猫用トイレ	成猫用	30	
	猫用トイレ	子猫用	30	市販の小型のもの
	猫用トイレ	幼猫用	10	バット又はタッパー
	小動物用トイレ	各種	30	
すのこ	犬舎用すのこ		25	
	ケージ用ゴムマット		50	ケージ内に敷く。すのこでも可
体重測定	体重計	120kgまで	1	犬を抱いて体重測定するため
	秤	10kgまで	2	小型犬、猫用
	秤	2kgまで	2	子猫の体重測定用
その他	食器洗浄用洗剤	500ml	10	
	ペットシーツ	100枚入り	50	
	ウンチパック	100枚入り	10	犬舎内の糞を拾う
	猫砂	8L	100	
	タオル		100	